

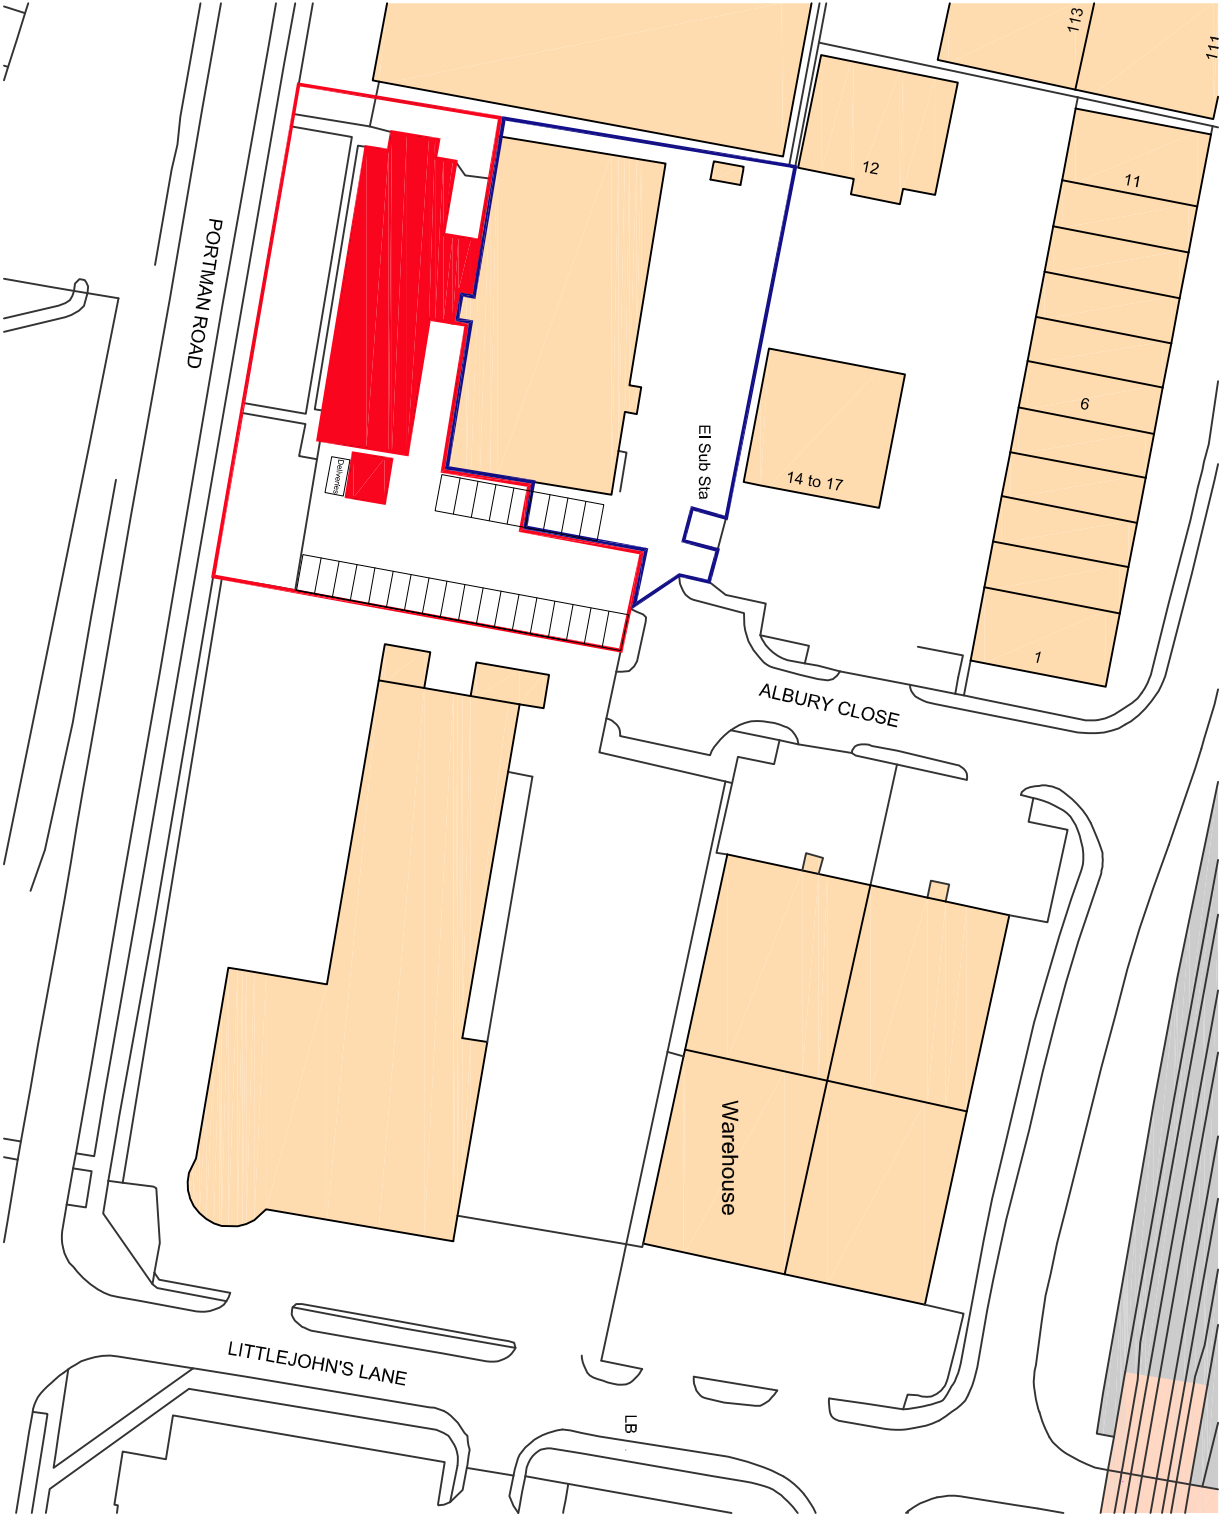
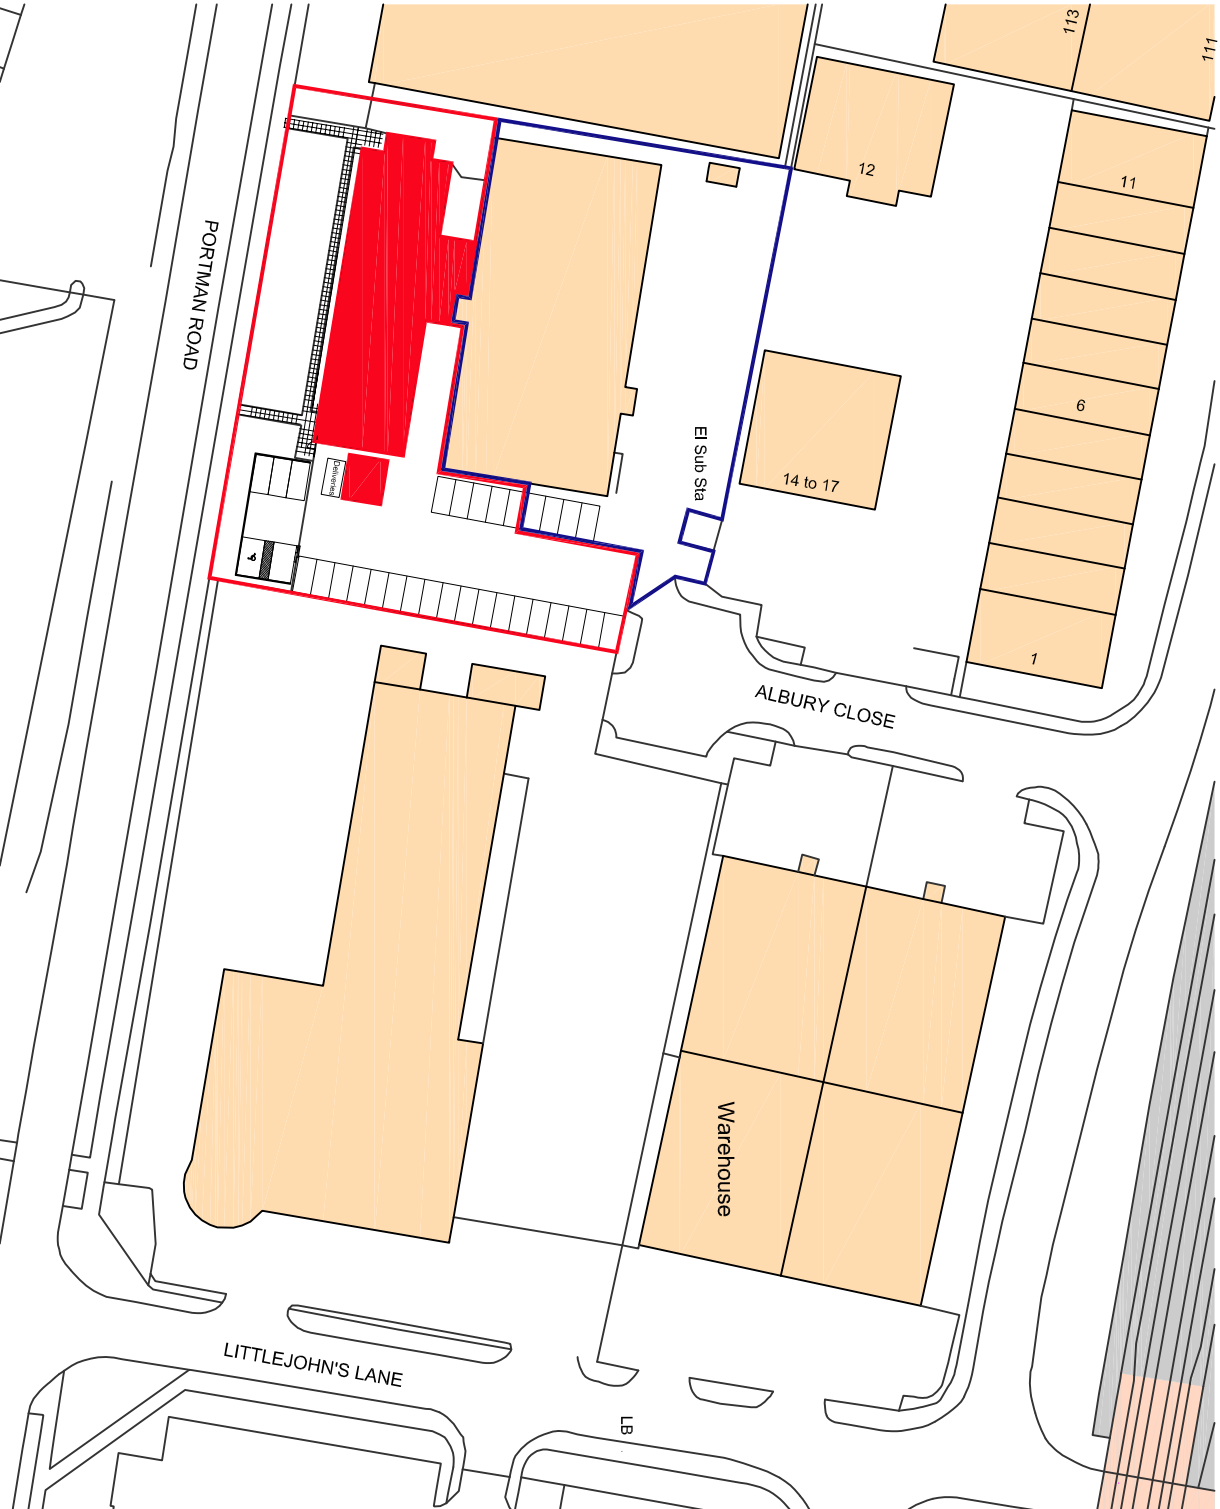


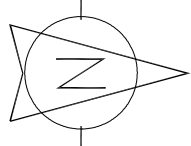



Ordnance Survey, (c) Crown Copyright 2020. All rights reserved. Licence number 100022432

LOCATION PLAN AS EXISTING 1:500

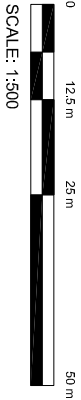

Ordnance Survey, (c) Crown Copyright 2020. All rights reserved. Licence number 100022432

LOCATION PLAN AS PROPOSED 1:500

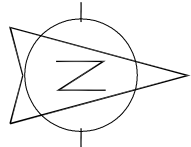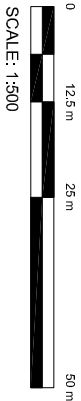

NO.	1	2	
-----	---	---	---	---	---	---	---	---	---	----	----	-----	-----	------	------	