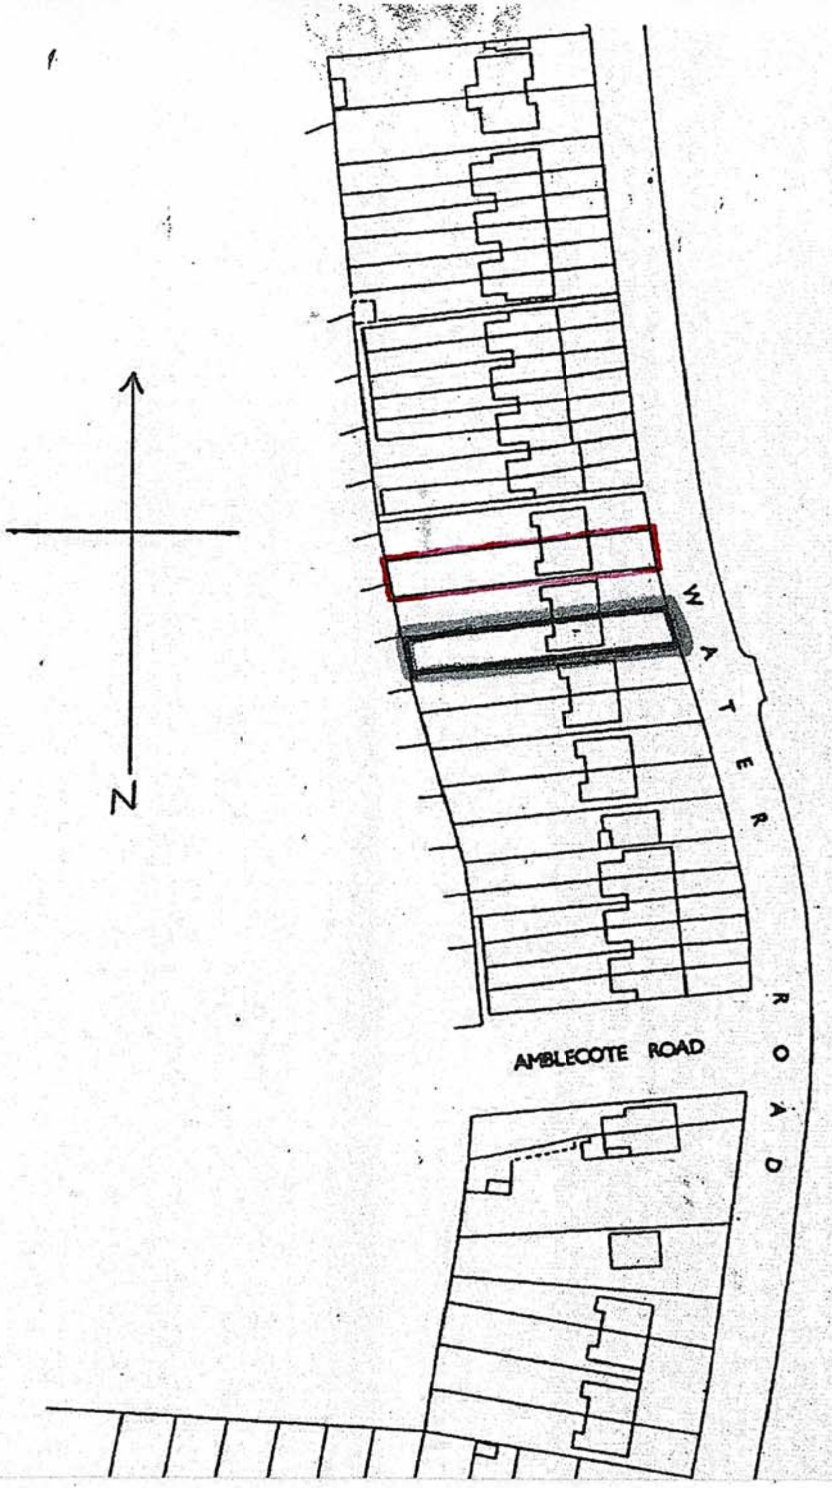
N
WATER ROAD
AMBLECOTE ROAD

Location Plan 1:1250 A4

0 10 20 30 40 50 60 70 80 90 100 M.