REV	COMMENTS	DATE

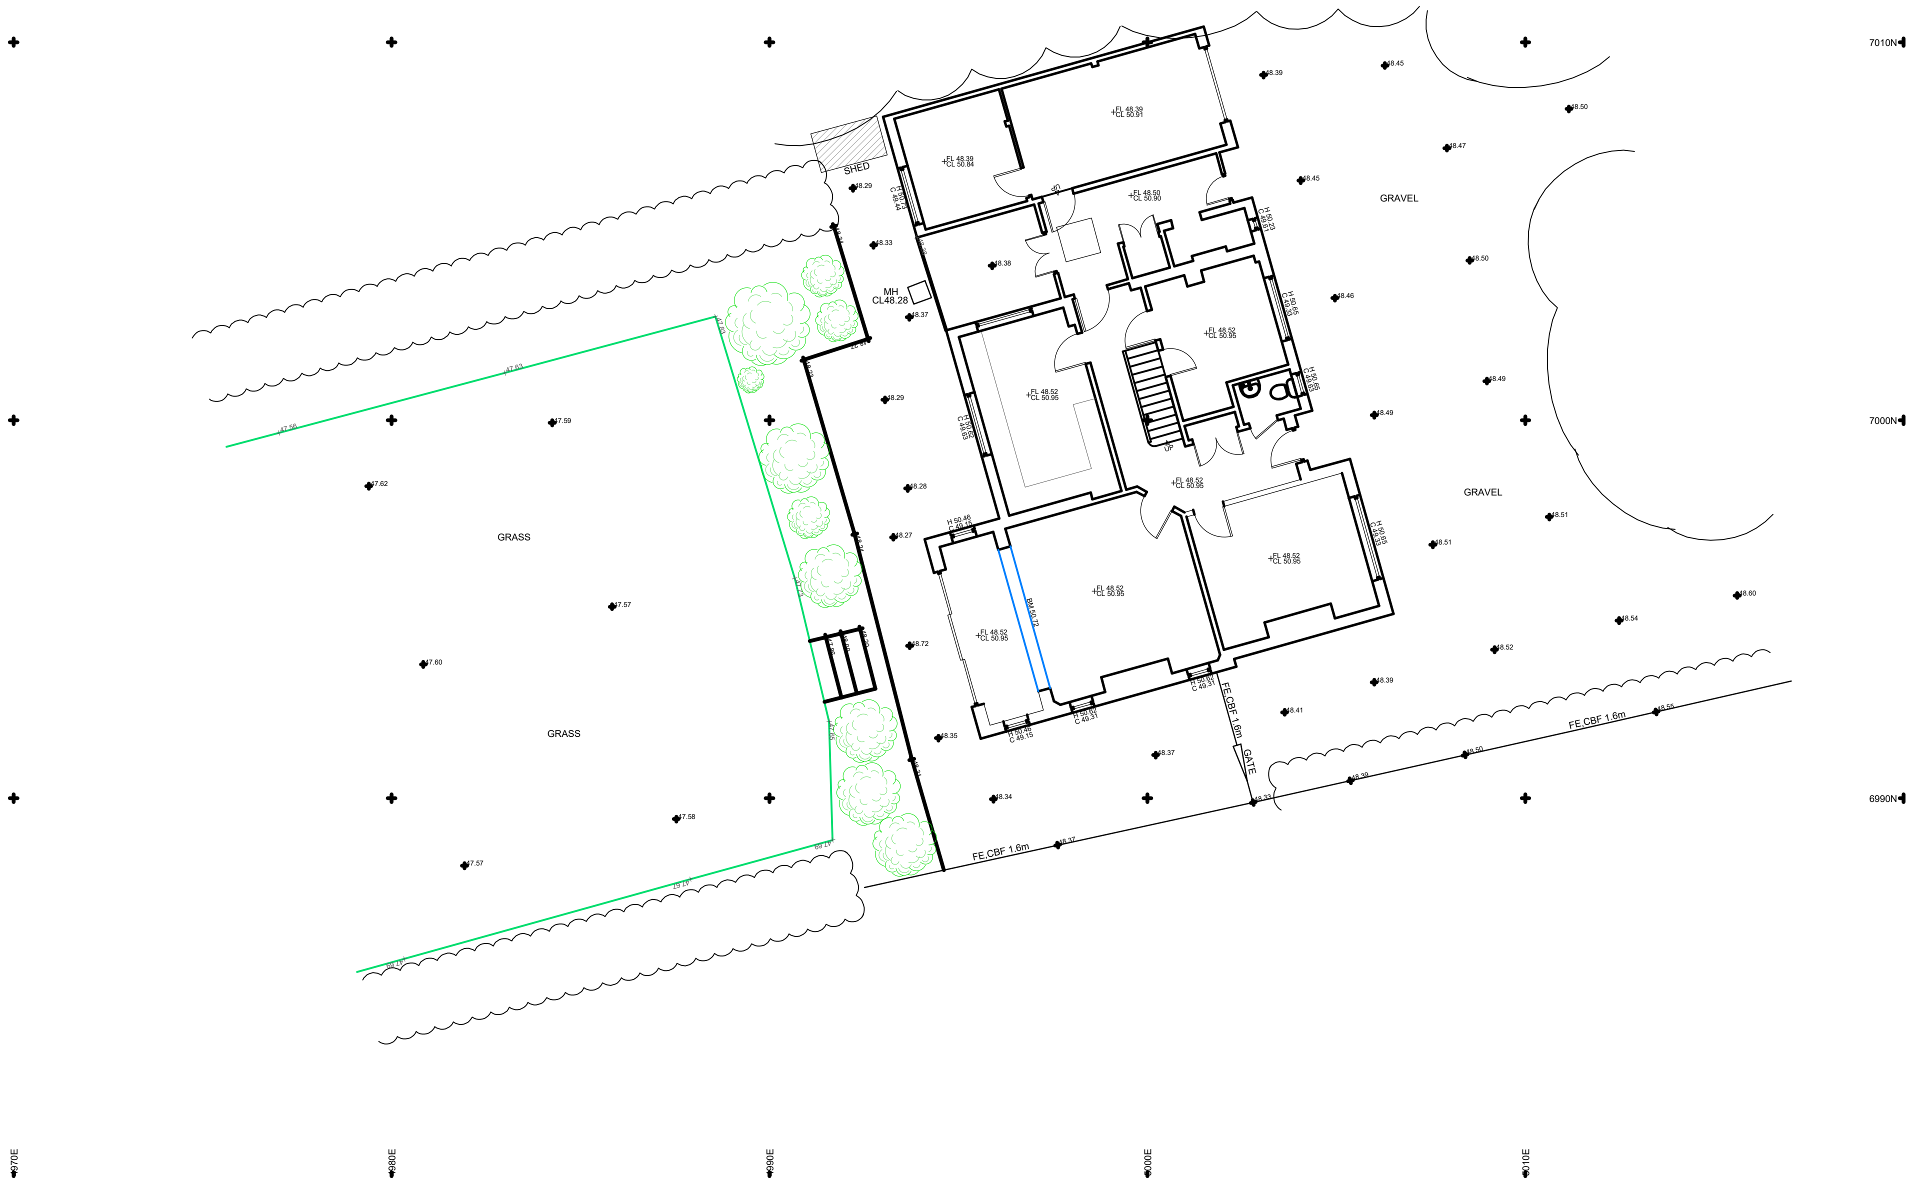
7010N
7000N
6990N
970E
980E
990E
000E
010E
SHED
MH
CL48.28
GRAVEL
GRAVEL
GRASS
GRASS
FE CBF 1.6m
FE CBF 1.6m
FE CBF 1.6m
GATE
48.29
48.33
48.37
48.38
48.29
48.28
48.27
48.72
48.35
48.34
48.37
48.39
48.45
48.50
48.47
48.45
48.50
48.46
48.49
48.49
48.51
48.51
48.52
48.54
48.60
48.39
48.41
47.59
47.62
47.57
47.60
47.58
47.57

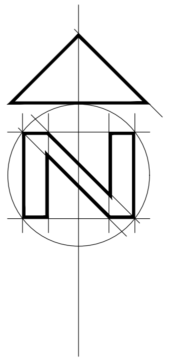

1:200 scale Bar
This Drawing has been produced for printing onto A3 size paper,

0m
1m
2m
4m
8m
16m

SHAUN·TANNER
ARCHITECTURE & PLANNING

www.stlarchitecture.co.uk studio@stlarchitecture.co.uk 0118 989 0808

CLIENT Mrs L. Rankin

PROJECT 79 St Peter`s Avenue, Caversham,
Reading, RG4 7DP

DRAWING EXISTING SITE PLAN

STATUS survey

DATE Sept 2023

SCALE 1:200@ A3

DRAWN DN

CHECKED

NO ST23-1/104

REV

THIS DRAWING MUST NOT BE SCALED UNLESS ISSUED FOR PLANNING PURPOSES. ALL DIMENSIONS ARE TO BE VERIFIED PRIOR TO SETTING OUT, COMMENCING WORK, OR PRODUCTION OF FABRICATION DRAWINGS. REPORT ANY DISCREPANCIES TO THE SUPERVISING OFFICER IMMEDIATELY. ©